


CUADRO DE SUPERFICIES ÚTILES		
PLANTA PRIMERA	VIVIENDA B	ZONAS COMUNES
Tendadero	2,48	2,48 Hall
Salón-comed	24,26	24,26
Cocina	6,49	6,49
Baño	3,42	3,42
Distribuidor	2,37	2,37
Habitación	10,31	10,31
Suit	12,42	12,42
Baño Suit	5,23	5,23
Terraza	2,49	2,49
<b>TOTAL</b>	<b>69,47</b>	<b>69,47</b>
<b>TOTAL SUPERFICIES ÚTILES</b>	<b>143,62</b>	<b>143,62</b>

CUADRO DE SUPERFICIES	
PLANTA DE PRIMERA	
SUPERFICIE ÚTIL	142,58 m <sup>2</sup>
SUPERFICIE CONSTRUIDA	173,40 m <sup>2</sup>
SUPERFICIE EDIFICABLE	173,40 m <sup>2</sup>

SUPERFICIE EDIFICABLE	736,12
SUPERFICIE DE PARCELA	0,8
SUPERFICIE EDIFICABLE PERMITIDA	588,896
<b>TOTAL SUPERFICIE EDIFICABLE</b>	<b>586,92</b>

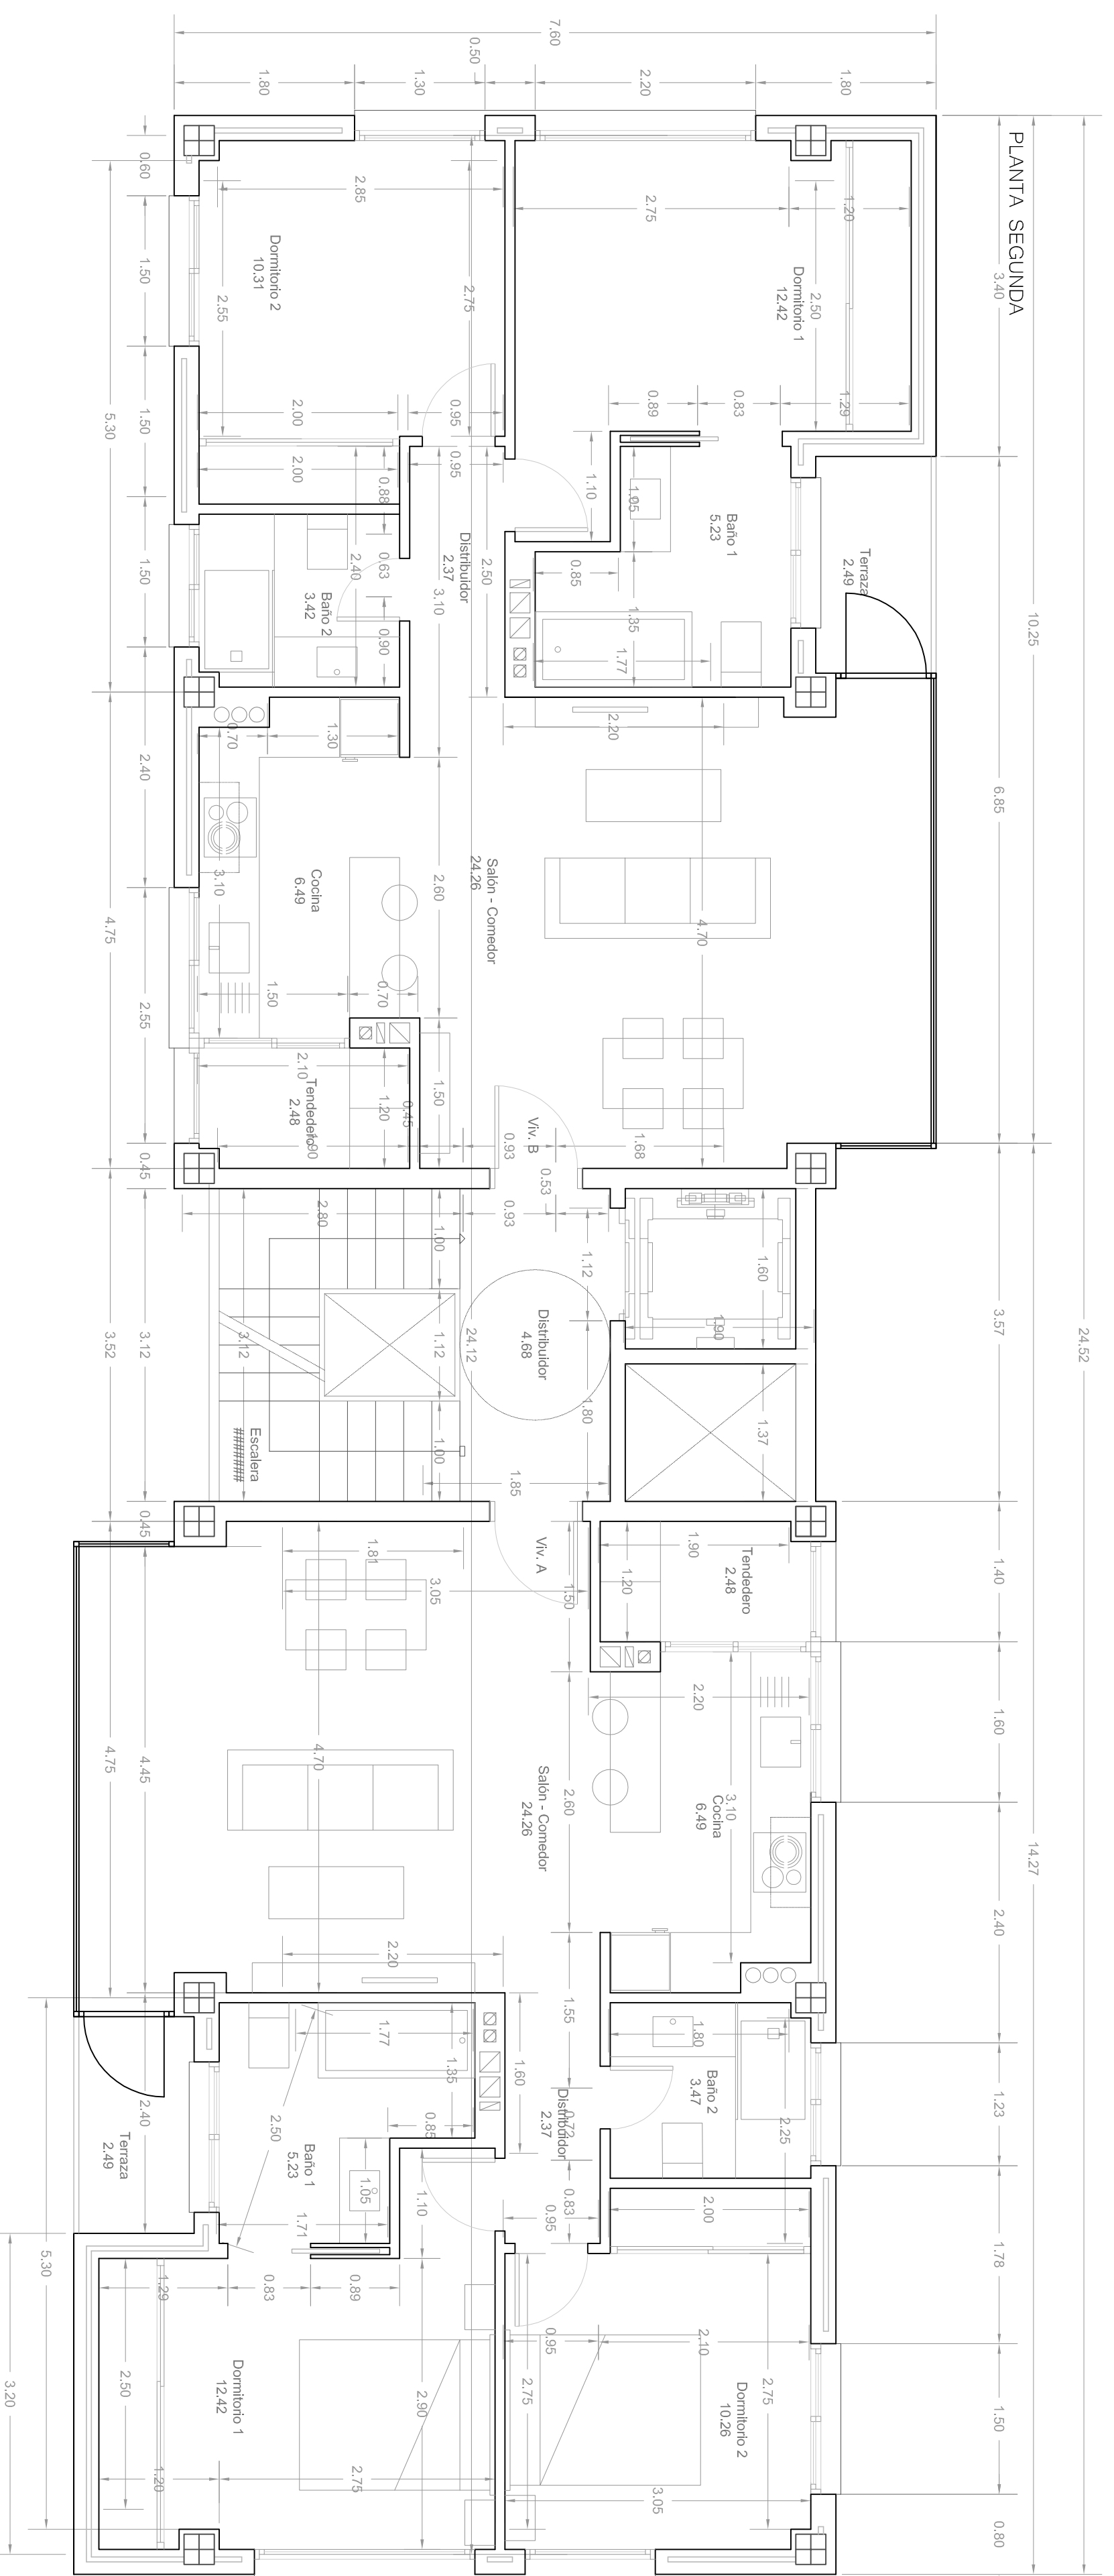

CUADRO DE SUPERFICIES ÚTILES		
PLANTA SEGUNDA	VIVIENDA B	ZONAS COMUNES
Vivienda A	2,48	2,48 Hall
Tendadero	24,26	24,26
Salón-comed	6,49	6,49
Cocina	3,42	3,42
Baño	2,37	2,37
Distribuidor	10,31	10,31
Habitación	12,42	12,42
Suit	5,23	5,23
Baño Suit	2,49	2,49
Terraza	2,49	2,49
<b>TOTAL</b>	<b>69,47</b>	<b>69,47</b>
<b>TOTAL SUPERFICIES ÚTILES</b>	<b>143,62</b>	<b>143,62</b>

CUADRO DE SUPERFICIES	
PLANTA DE SEGUNDA	
SUPERFICIE ÚTIL	142,58 m <sup>2</sup>
SUPERFICIE CONSTRUIDA	173,40 m <sup>2</sup>
SUPERFICIE EDIFICABLE	173,40 m <sup>2</sup>

SUPERFICIE EDIFICABLE	736,12
SUPERFICIE DE PARCELA	0,8
SUPERFICIE EDIFICABLE PERMITIDA	588,896
<b>TOTAL SUPERFICIE EDIFICABLE</b>	<b>586,92</b>

PROYECTO: **BÁSICO Y DE EJECUCIÓN DE 7 VIVIENDAS, GARAJES Y PISCINA**

SITIO: **CALLE PABLO VIDAL 10 28043 MADRID**

PROYECTISTA: **Gonzalo Araujo Castañeras Arquitecto Superior**

PLANO: **PLANTA PRIMERA Y SEGUNDA DISTRIBUCION Y SUPERFICIES**

ESCALA: **1:50**

FECHA: **ABRIL 2017**

REFERENCIA: **16.003.31**

**08**

PROYECTADO POR: **GRUPO LASECA**

PROYECTADO POR: **STATE SOLUTIONS S.L.**

PROYECTADO POR: **CL.F. N.º: B-87658357**

EL ARQUITECTO: **Gonzalo Araujo Castañeras**