


CUADRO DE SUPERFICIES ÚTILES		
PLANTA TERCERA	VIVIENDA B	ZONAS COMUNES
VIVIENDA A	2.48	2.48 Hall
Tendadero	14.92	14.92
Salón-comed	6.49	6.49
Cocina	3.47	3.47
Baño	2.37	2.37
Distribuidor	10.26	10.26
Habitacion	12.42	12.42
Suit	4.31	4.31
Baño Suit	12.3	12.3
Terraza	12.3	12.3
TOTAL	69.02	69.02
TOTAL SUPERFICIES ÚTILES		142.72

CUADRO DE SUPERFICIES	
PLANTA DE TERCERA	142.72 m²
SUPERFICIE ÚTIL	141.90 m²
SUPERFICIE CONSTRUIDA	141.90 m²
SUPERFICIE EDIFICABLE	141.90 m²

SUPERFICIE EDIFICABLE	736.12
SUPERFICIE DE PARCELA	0.8
EDIFICABILIDAD	588.896
SUPERFICIE EDIFICABLE PERMITIDA	586.92
TOTAL SUPERFICIE EDIFICABLE	586.92

CUADRO DE SUPERFICIES	
PLANTA DE CUBIERTA	0 m²
SUPERFICIE ÚTIL	153.79 m²
SUPERFICIE CONSTRUIDA	0.00 m²
SUPERFICIE EDIFICABLE	0.00 m²

SUPERFICIE EDIFICABLE	736.12
SUPERFICIE DE PARCELA	0.8
EDIFICABILIDAD	588.896
SUPERFICIE EDIFICABLE PERMITIDA	586.92
TOTAL SUPERFICIE EDIFICABLE	586.92

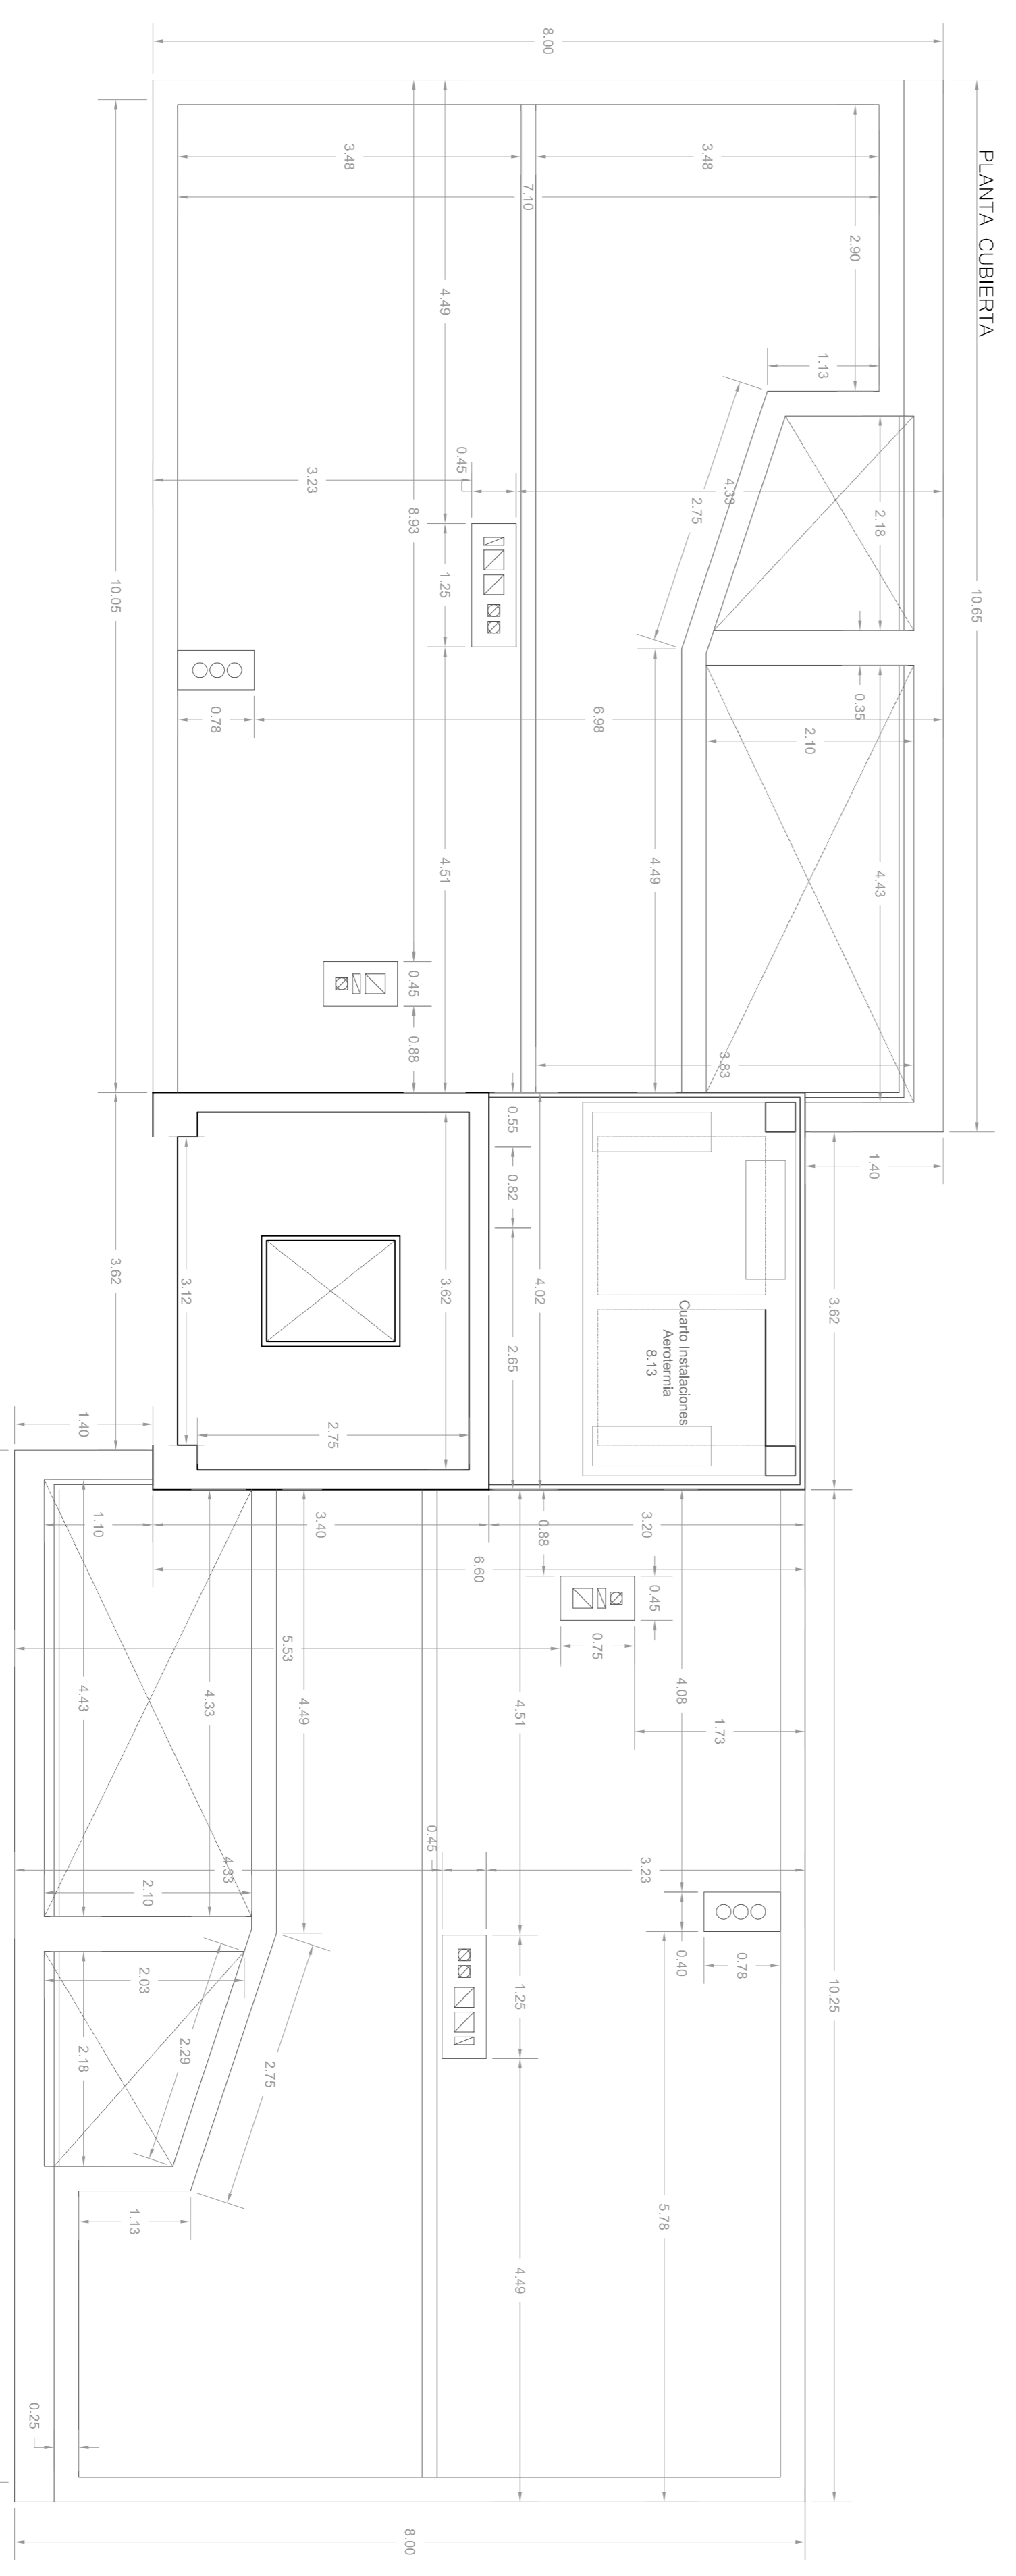

PROYECTO: **BÁSICO Y DE EJECUCIÓN DE 7 VIVIENDAS, GARAJES Y PISCINA**  
 SITUACIÓN: **CALLE PABLO VIDAL 10 28043 MADRID**  
 PROYECTO: **Gonzalo Araujo Castañeras Arquitecto Superior**  
 PROYECTO: **GRUPO USTECA STATE SOLUTIONS S.L. REAL C.I.F. N.º: B-87658357**  
 EL ARQUITECTO: **Gonzalo Araujo Castañeras**  
 PROYECTO: **09**  
 ESCALA: **1:50**  
 FECHA: **ABRIL 2017**  
 REFERENCIA: **16.003.31**