






SECCION C-C
(Sección por término)

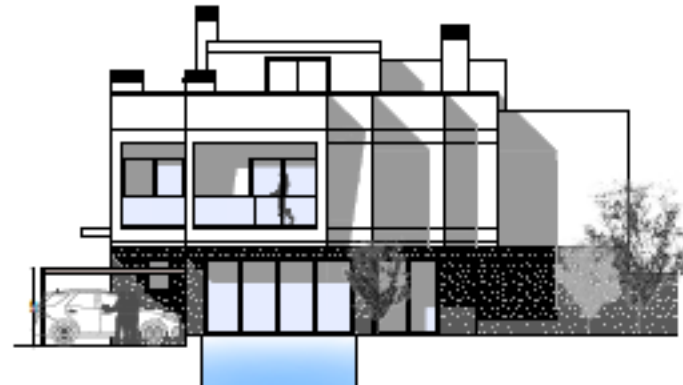

ALZADO A1

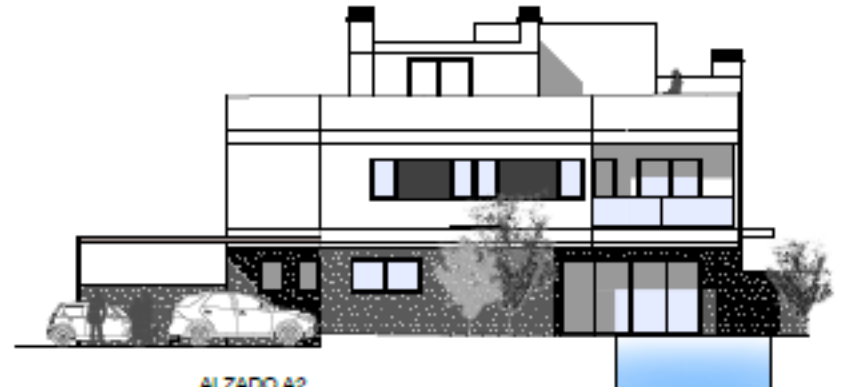

ALZADO A2

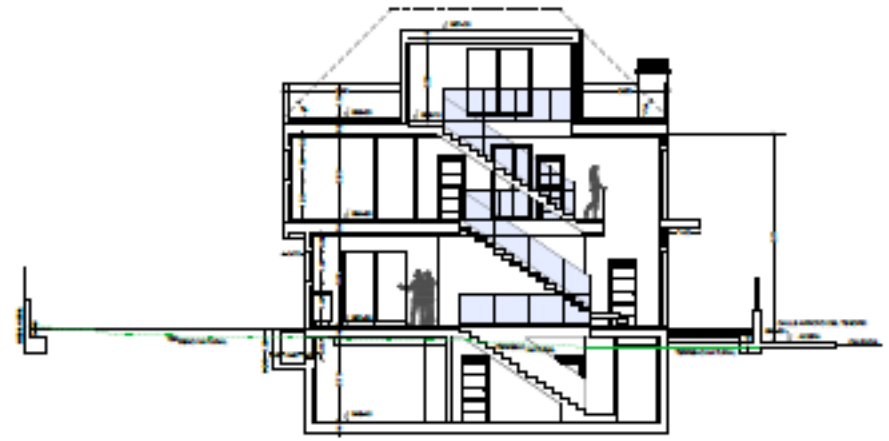


SECCION B-B
(Sección por término)




ALZADO A4




ALZADO A3

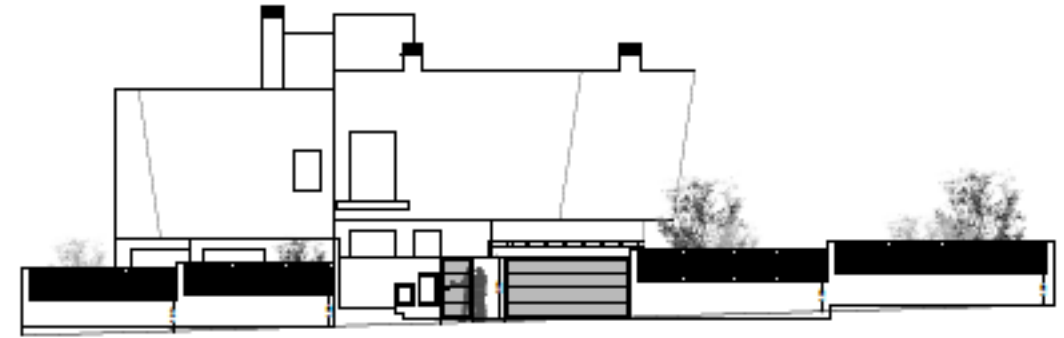

ALZADO A CI. ARROYO DEL TESORO

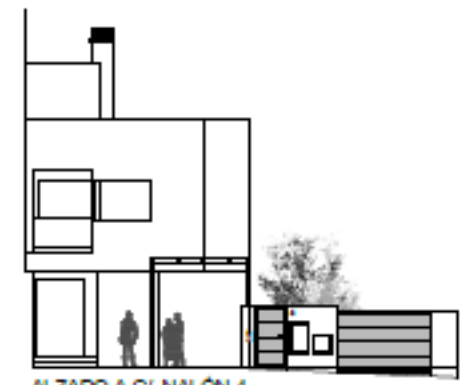

ALZADO A CI. NALÓN 4

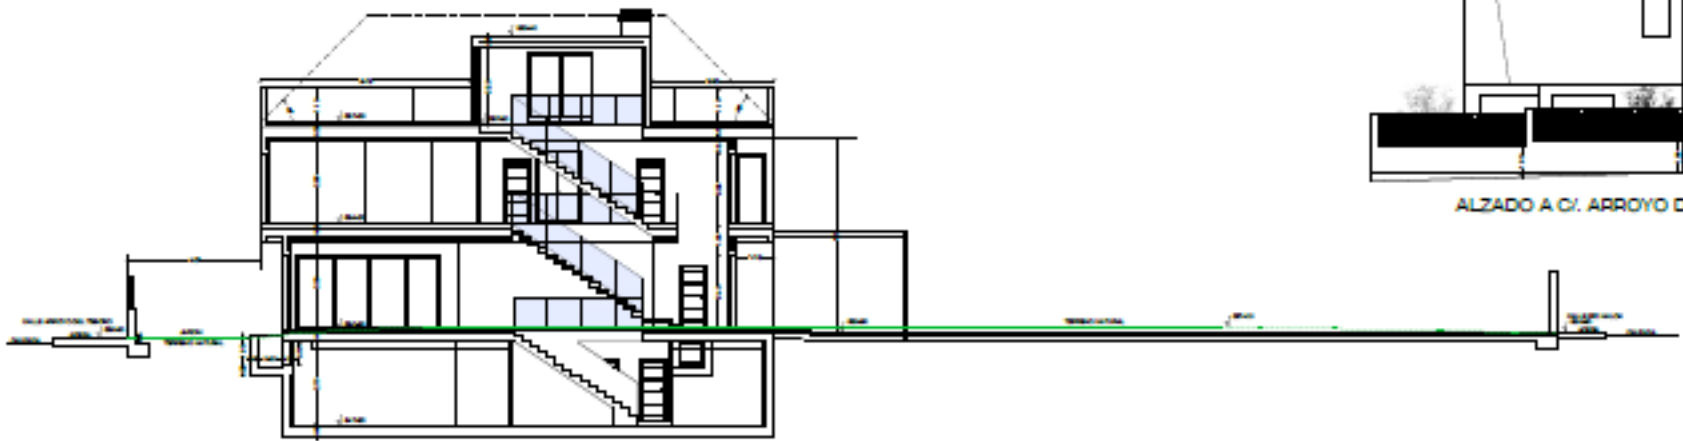

SECCION A-A
(Sección por término)

PROYECTO BÁSICO DE DOS VIVIENDAS UNIFAMILIARES ADOSADAS CON PISCINA
 EMPLAZAMIENTO: [illegible]

PLANO: ARQUITECTURA - ALZADOS Y SECCIONES	R 002	ENE. 2023	A 4
ESCALA: 1/100	ARQUITECTO	PROPIEDAD	

