

Superficies construidas

| Generales | |
|----------------|-------------------------------|
| PARCELA | 1.282,84 m ² |
| Subparcela 1 | 366,86 m ² |
| Subparcela 2 | 303,32 m ² |
| Subparcela 3 | 306,14 m ² |
| Subparcela 4 | 306,52 m ² |
| Total | 1.282,84 m² |


Superficies por vivienda

| TORREÓN | |
|--------------------|----------------------------|
| Útiles | 33,10 m² |
| Distrito./Escalera | 3,71 m ² |
| Terraza | 29,39 m ² |

| Construidas | |
|------------------------|-----------------------------|
| Sótano | 107,41 m ² |
| Patio | 9,10 m ² |
| Baja | 92,26 m ² |
| Primera | 99,33 m ² |
| Torreón y escalera | 12,21 m ² |
| Terraza Pla. cubiertas | 32,78 m ² |
| Total Vivienda | 353,09 m² |

| | |
|---------------------------|-------------------------------|
| rampa | 29,57 m ² |
| terrazza delantera | 19,94 m ² |
| Total Vivienda | 353,09 m² |
| Total x4 Viviendas | 1.412,36 m² |
| Total x4 Rampas | 118,28 m² |

| | |
|--------------------|-----------------------|
| terrazza trasera 1 | 51,17 m ² |
| terrazza trasera 2 | 51,17 m ² |
| terrazza trasera 3 | 51,17 m ² |
| terrazza trasera 4 | 43,37 m ² |
| superficie libre 1 | 144,33 m ² |
| superficie libre 2 | 82,11 m ² |
| superficie libre 3 | 83,51 m ² |
| superficie libre 4 | 90,82 m ² |

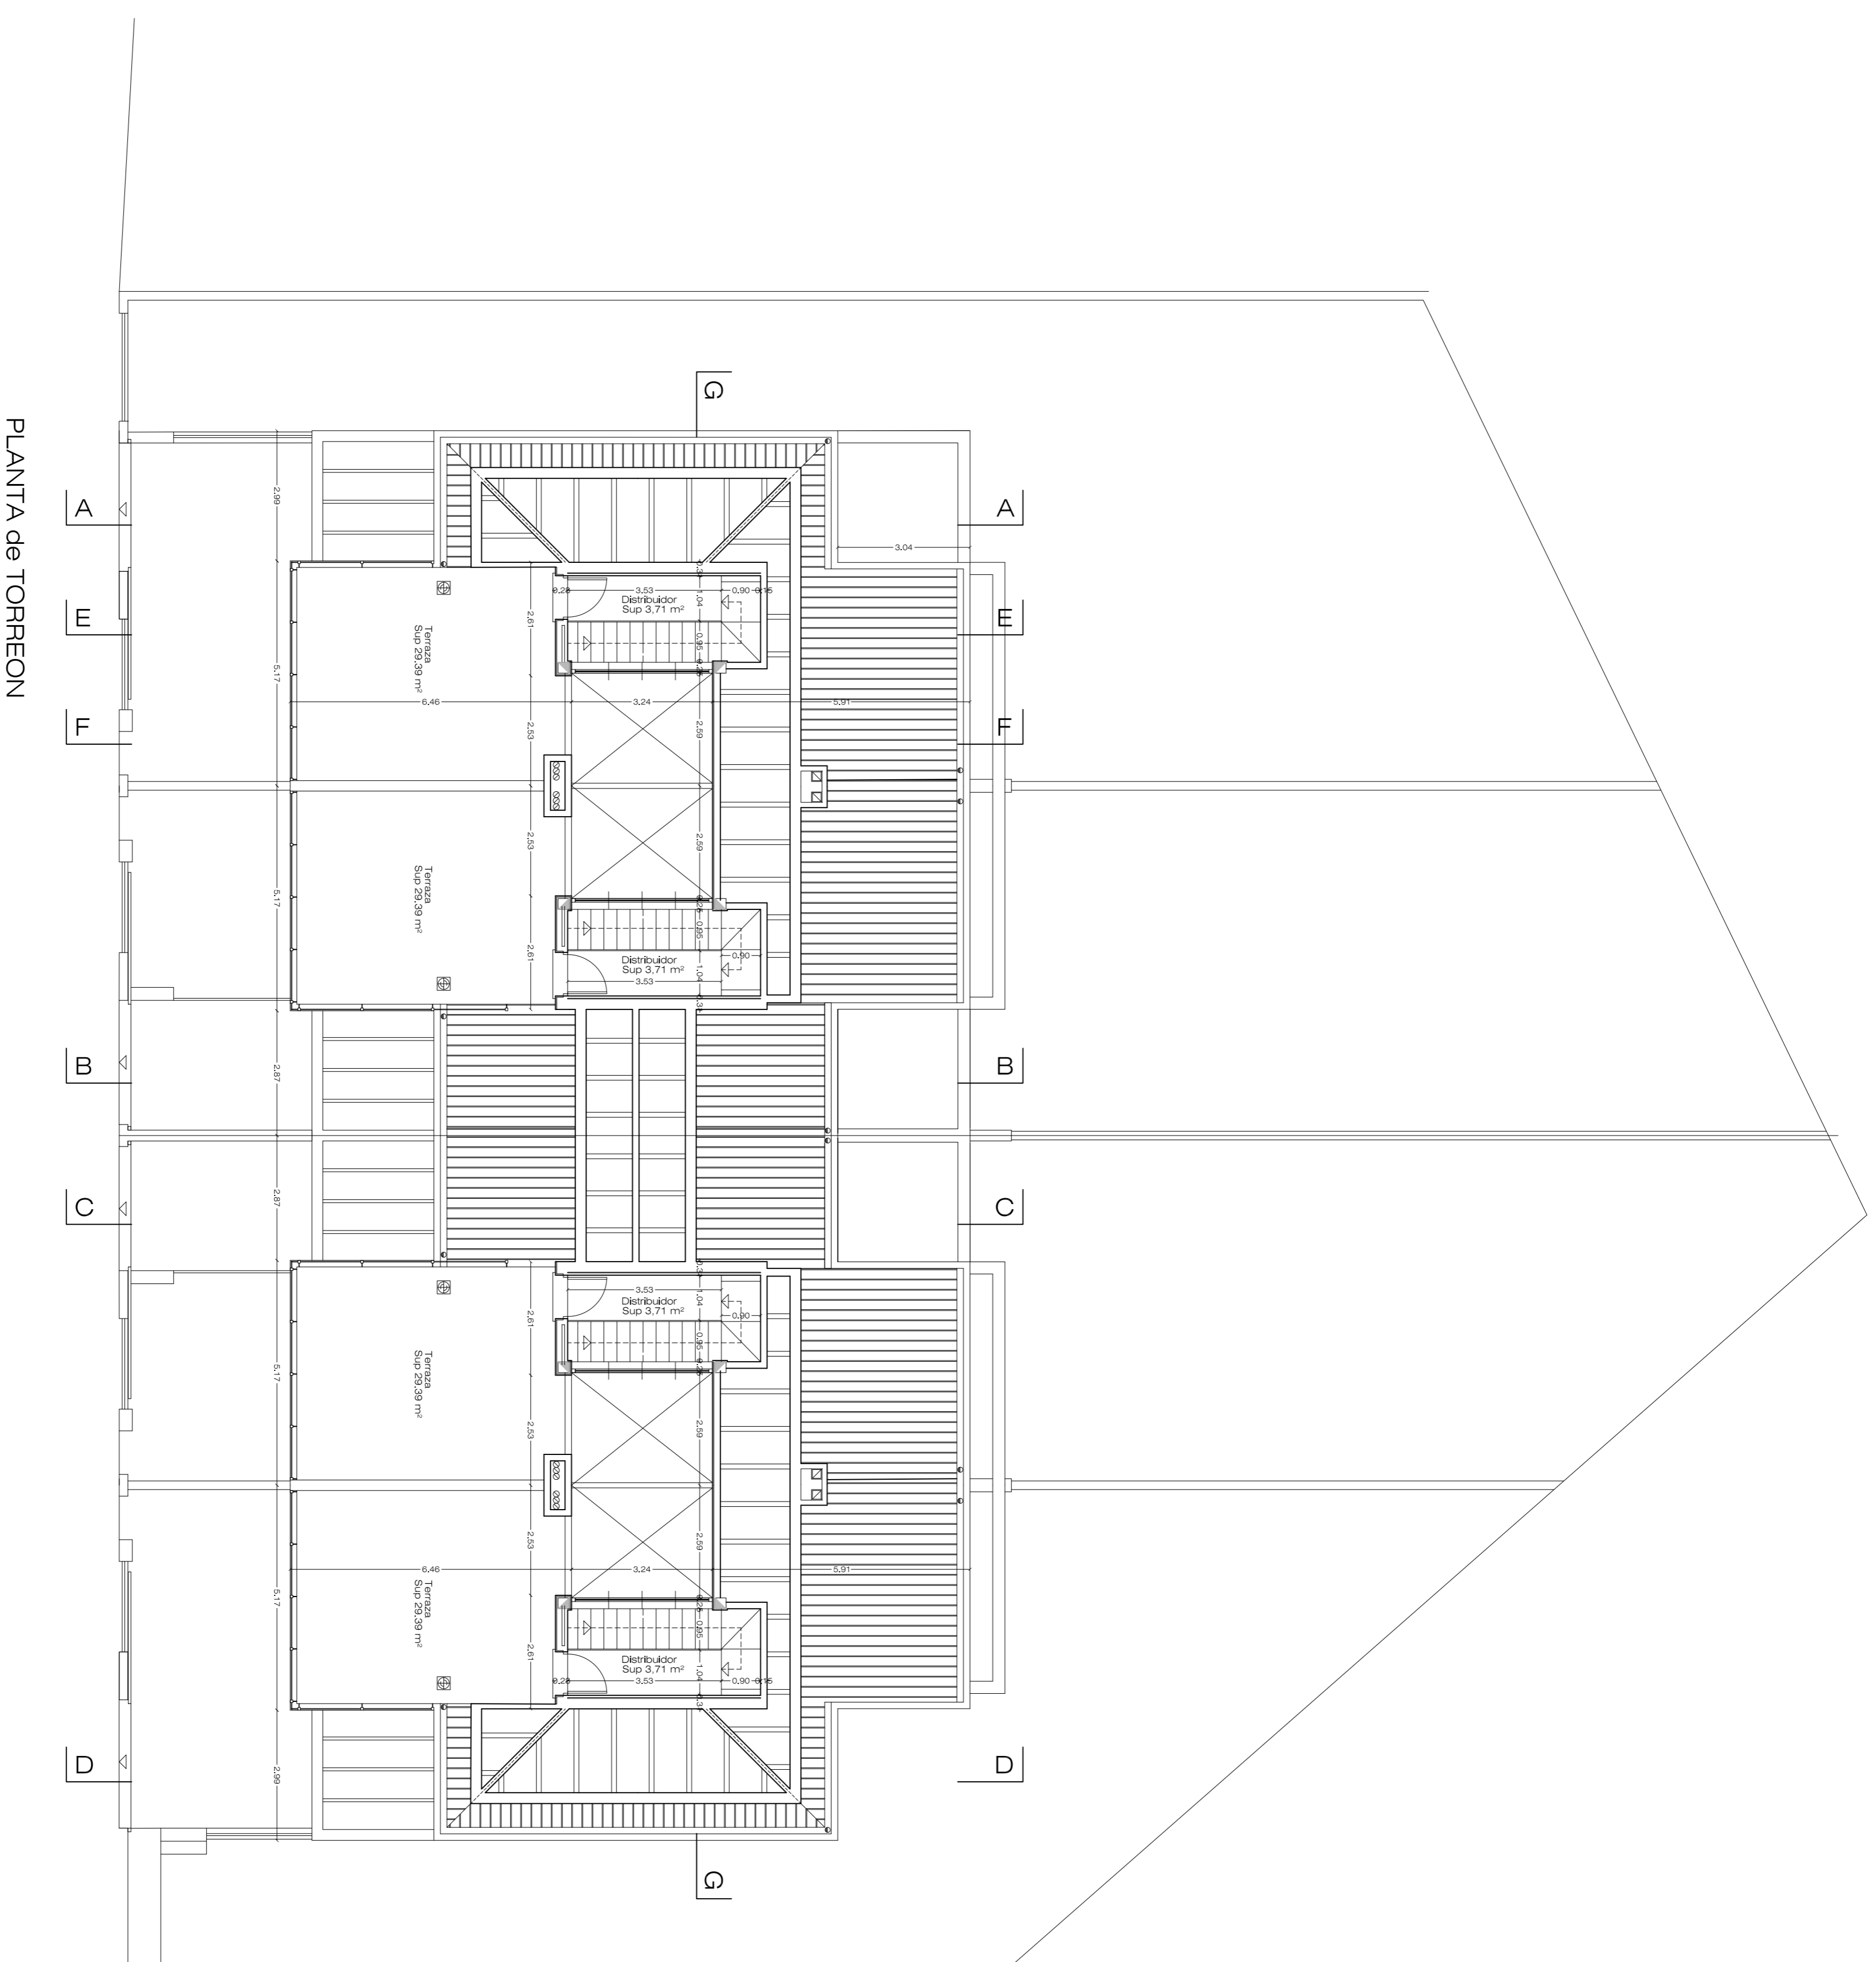

PLANTA de TORREON

PROYECTO BÁSICO DE 4 VIVIENDAS UNIFAMILIARES ADOSADAS
EMPLAZAMIENTO: CALLE MAR CÁNTABRICO N°10, MAJADAHONDA, 28221 MADRID.

PLANO: ARQUITECTURA: PLANTA TORREÓN
ESCALA: 1/100
R 01/18 **JUL. 2018** **A 7**

ARQUITECTOS **PROPIEDAD**
 Jorge Bada Pardo y Luis Comacho Chimp
 Grupo la Seta Selectiva & Innovate Real Estate Solutions, S.L.U.
 Fdo. Álvaro S. Serrano