

Superficies construidas

Generales	
PARCELA	1.282,84 m ²
Subparcela 1	366,86 m ²
Subparcela 2	303,32 m ²
Subparcela 3	306,14 m ²
Subparcela 4	306,52 m ²
Total	1.282,84 m²

Superficies útil / vivienda


Vivienda Tipo	
Útiles	94,39 m²
Garaje	47,21 m ²
Baño	4,50 m ²
Vestibulo estanco	1,86 m ²
Distribuidor	3,63 m ²
Escalera	2,57 m ²
Instalaciones 1	18,42 m ²
Instalaciones 2	16,20 m ²

Superficies por vivienda

Construidas	
Sótano	107,41 m ²
Patio	9,10 m ²
Baja	92,26 m ²
Primera	99,33 m ²
Torreón y escalera	12,21 m ²
Terraza Pia, cubiertas	32,78 m ²
Total Vivienda	353,09 m²
rampa	29,57 m²
terrazza delantera	19,94 m²
Total Vivienda	353,09 m²
Total x4 Viviendas	1.412,36 m²
Total x4 Rampas	118,28 m²

Plantas

terrazza trasera 1	51,17 m ²
terrazza trasera 2	51,17 m ²
terrazza trasera 3	51,17 m ²
terrazza trasera 4	43,37 m ²
superficie libre 1	144,33 m ²
superficie libre 2	82,11 m ²
superficie libre 3	83,51 m ²
superficie libre 4	90,82 m ²

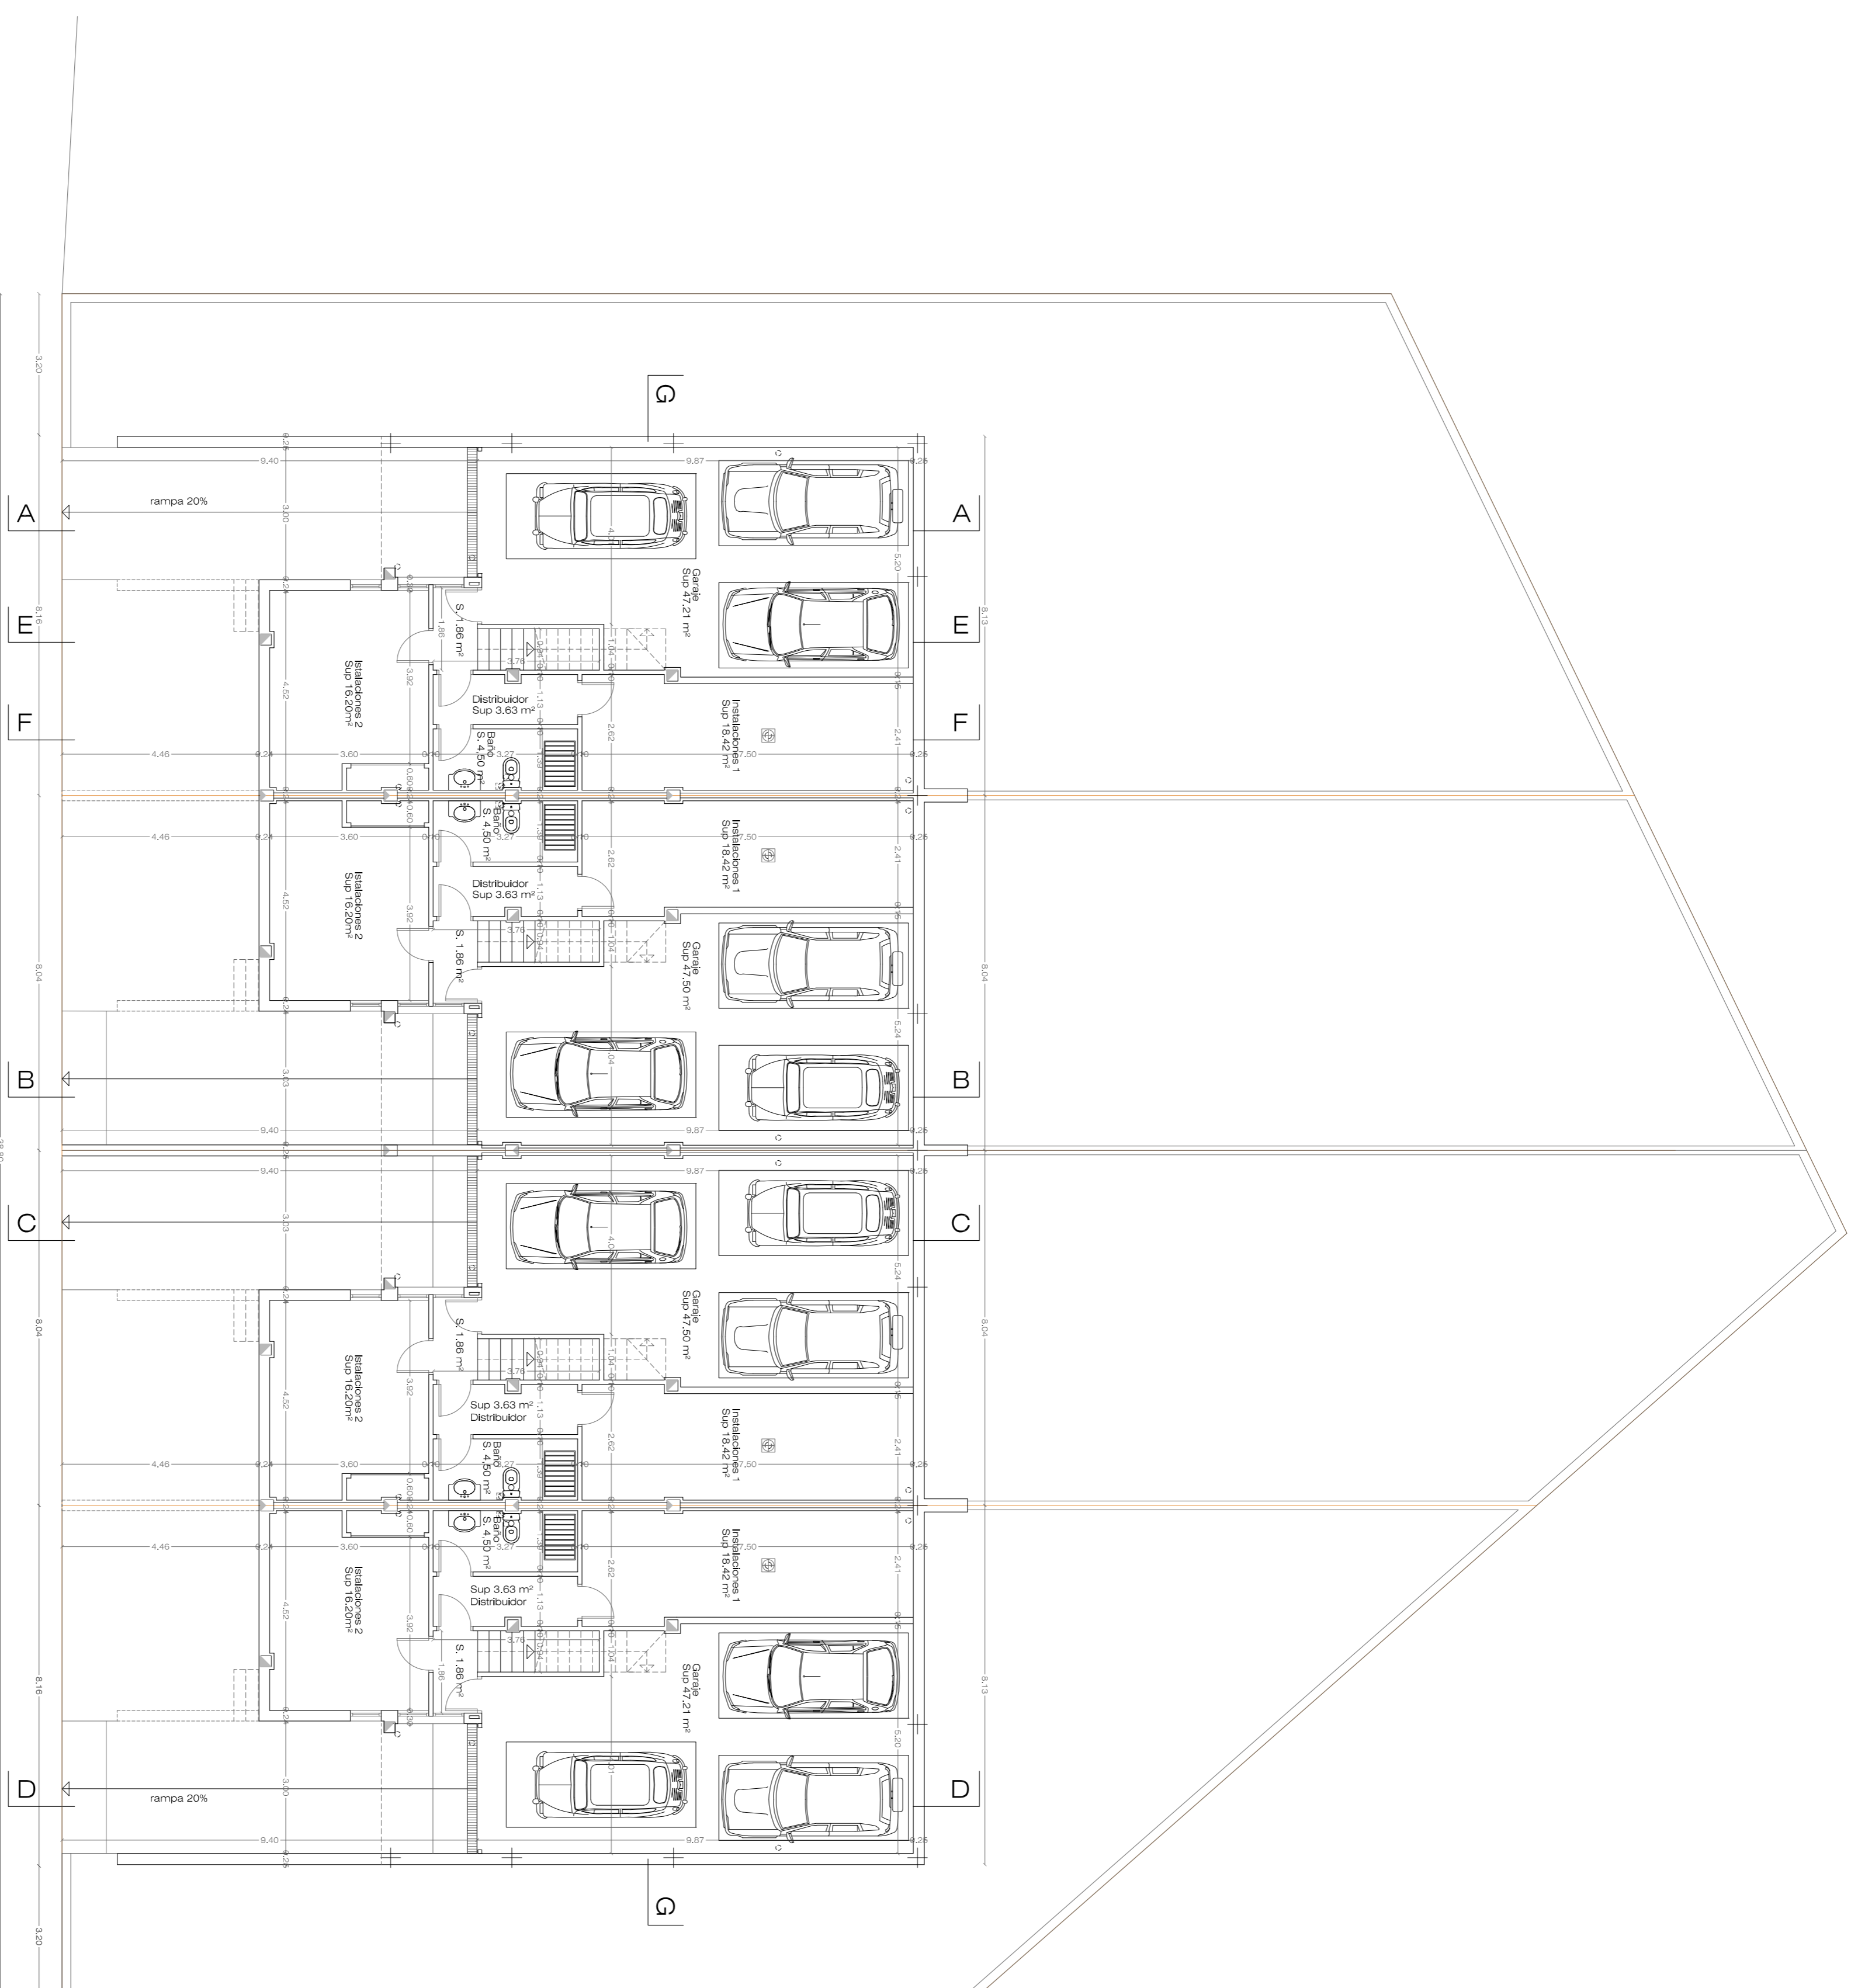

PLANTA SOTANO
ESCALA 1:100

PROYECTO BÁSICO DE 4 VIVIENDAS UNIFAMILIARES ADOSADAS

EMPLAZAMIENTO: CALLE MARÍ CANTABRICO N°10, MALDADAHONDA, 28221 MADRID.


PLANO: ARQUITECTURA: PLANTA SOTANO

ESCALA 1/100

ARQUITECTOS

PROPIEDAD

A4

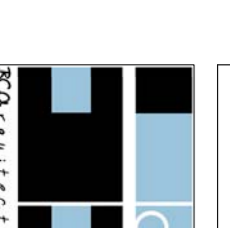

Jorge Bada Pardo y Luis Comacho Camp

Grupo la Sesa Selectiva & Innovate Real Estate Solutions, S.L.U.

Fdo. Álvaro S. Serrano