


PLANTA BAJA

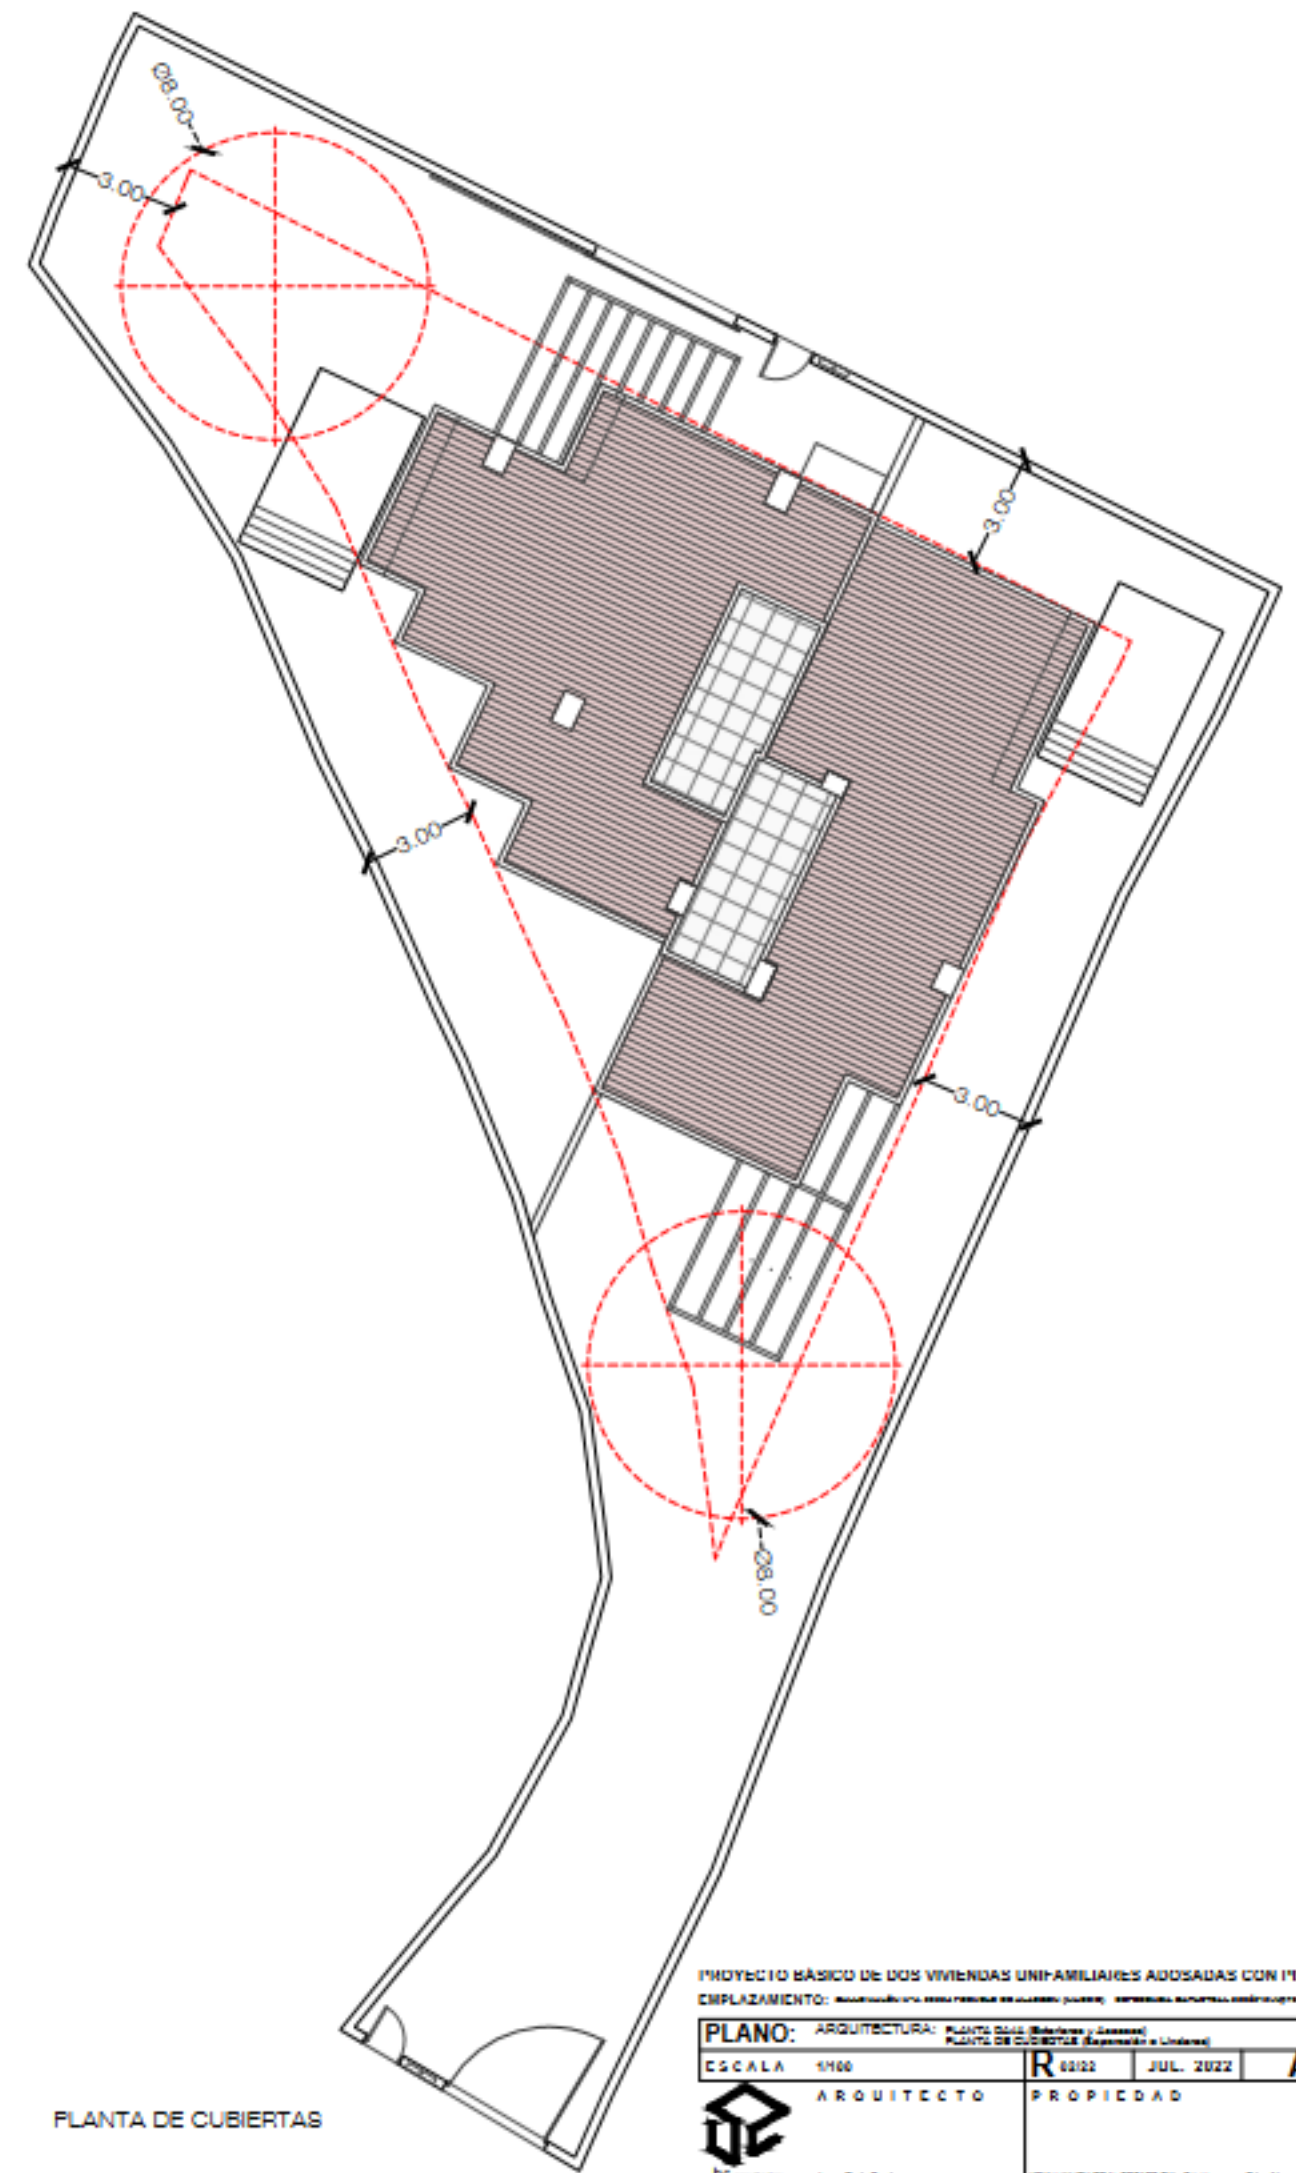

PLANTA DE CUBIERTAS

PROYECTO BÁSICO DE DOS VIVIENDAS UNIFAMILIARES ADOSADAS CON PISCINA

ESCALA:	1:100	R 02/22	JUL. 2022
		ARQUITECTO	PROPIEDAD


